


Sennes de Lac

152-154 Avenue du Petit port
73100 Aix Les Bains

PLAN DE VENTE

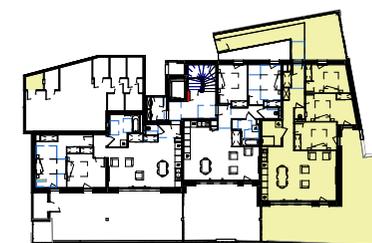

RDC 001 T4

Séjour / Cuisine	34,1 m ²
Chambre 1	10,3 m ²
Chambre 2	12,2 m ²
Chambre 3	10,3 m ²
Entrée	3,9 m ²
SDB	4,4 m ²
WC	1,2 m ²
DGT	7,4 m ²
	83,8 m ²

Terrasse	58,5 m ²
Jardin	32,2 m ²
	90,7 m ²

Cave 1	2,4 m ²
	2,4 m ²


Réalisation

04.79.35.80.30
06.20.46.94.90
adv@armanet-promotion.fr
www.armanet-promotion.fr



Conception

18 boulevard de la Mer Caspienne
73372 LE BOURGET DU LAC CEDEX

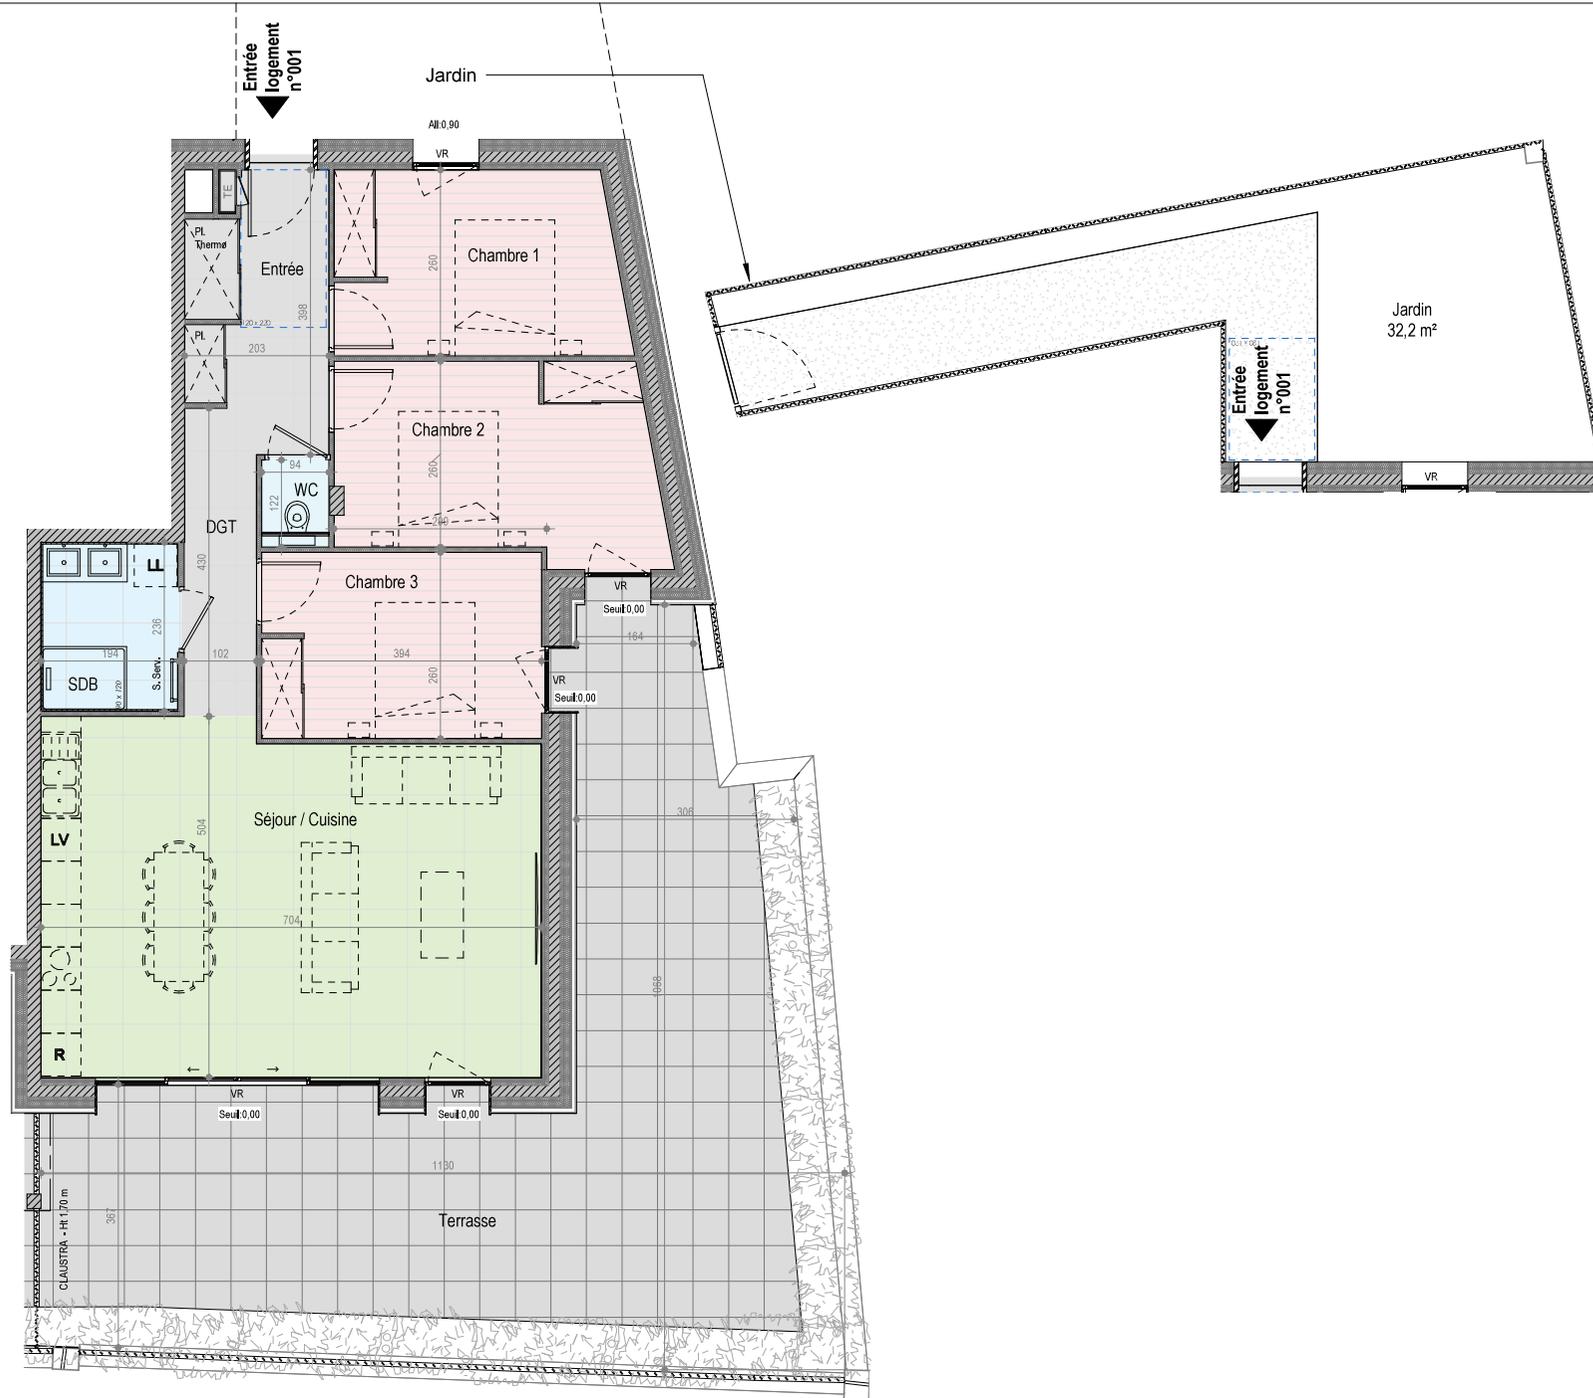

-Les surfaces et les cotes peuvent varier de plus ou moins 5%. Des modifications peuvent éventuellement être apportées à ce plan en fonction des nécessités techniques ou architecturales de réalisation, tant pour les dimensions que pour les équipements.
-Les retombées en plafond (poutres, caissons, soffites, faux-plafonds) ne sont pas représentées.
-Les canalisations et radiateurs ne sont pas représentés. Les indications d'équipements et de plantation ne sont pas contractuelles.



Date : 11.09.2024

